


# ÚP BRLOH HLAVNÍ VÝKRES - KONCEPCE TECHNICKÉ INFRASTRUKTURY

ENERGETIKA, TELEKOMUNIKACE  
1 : 5 000

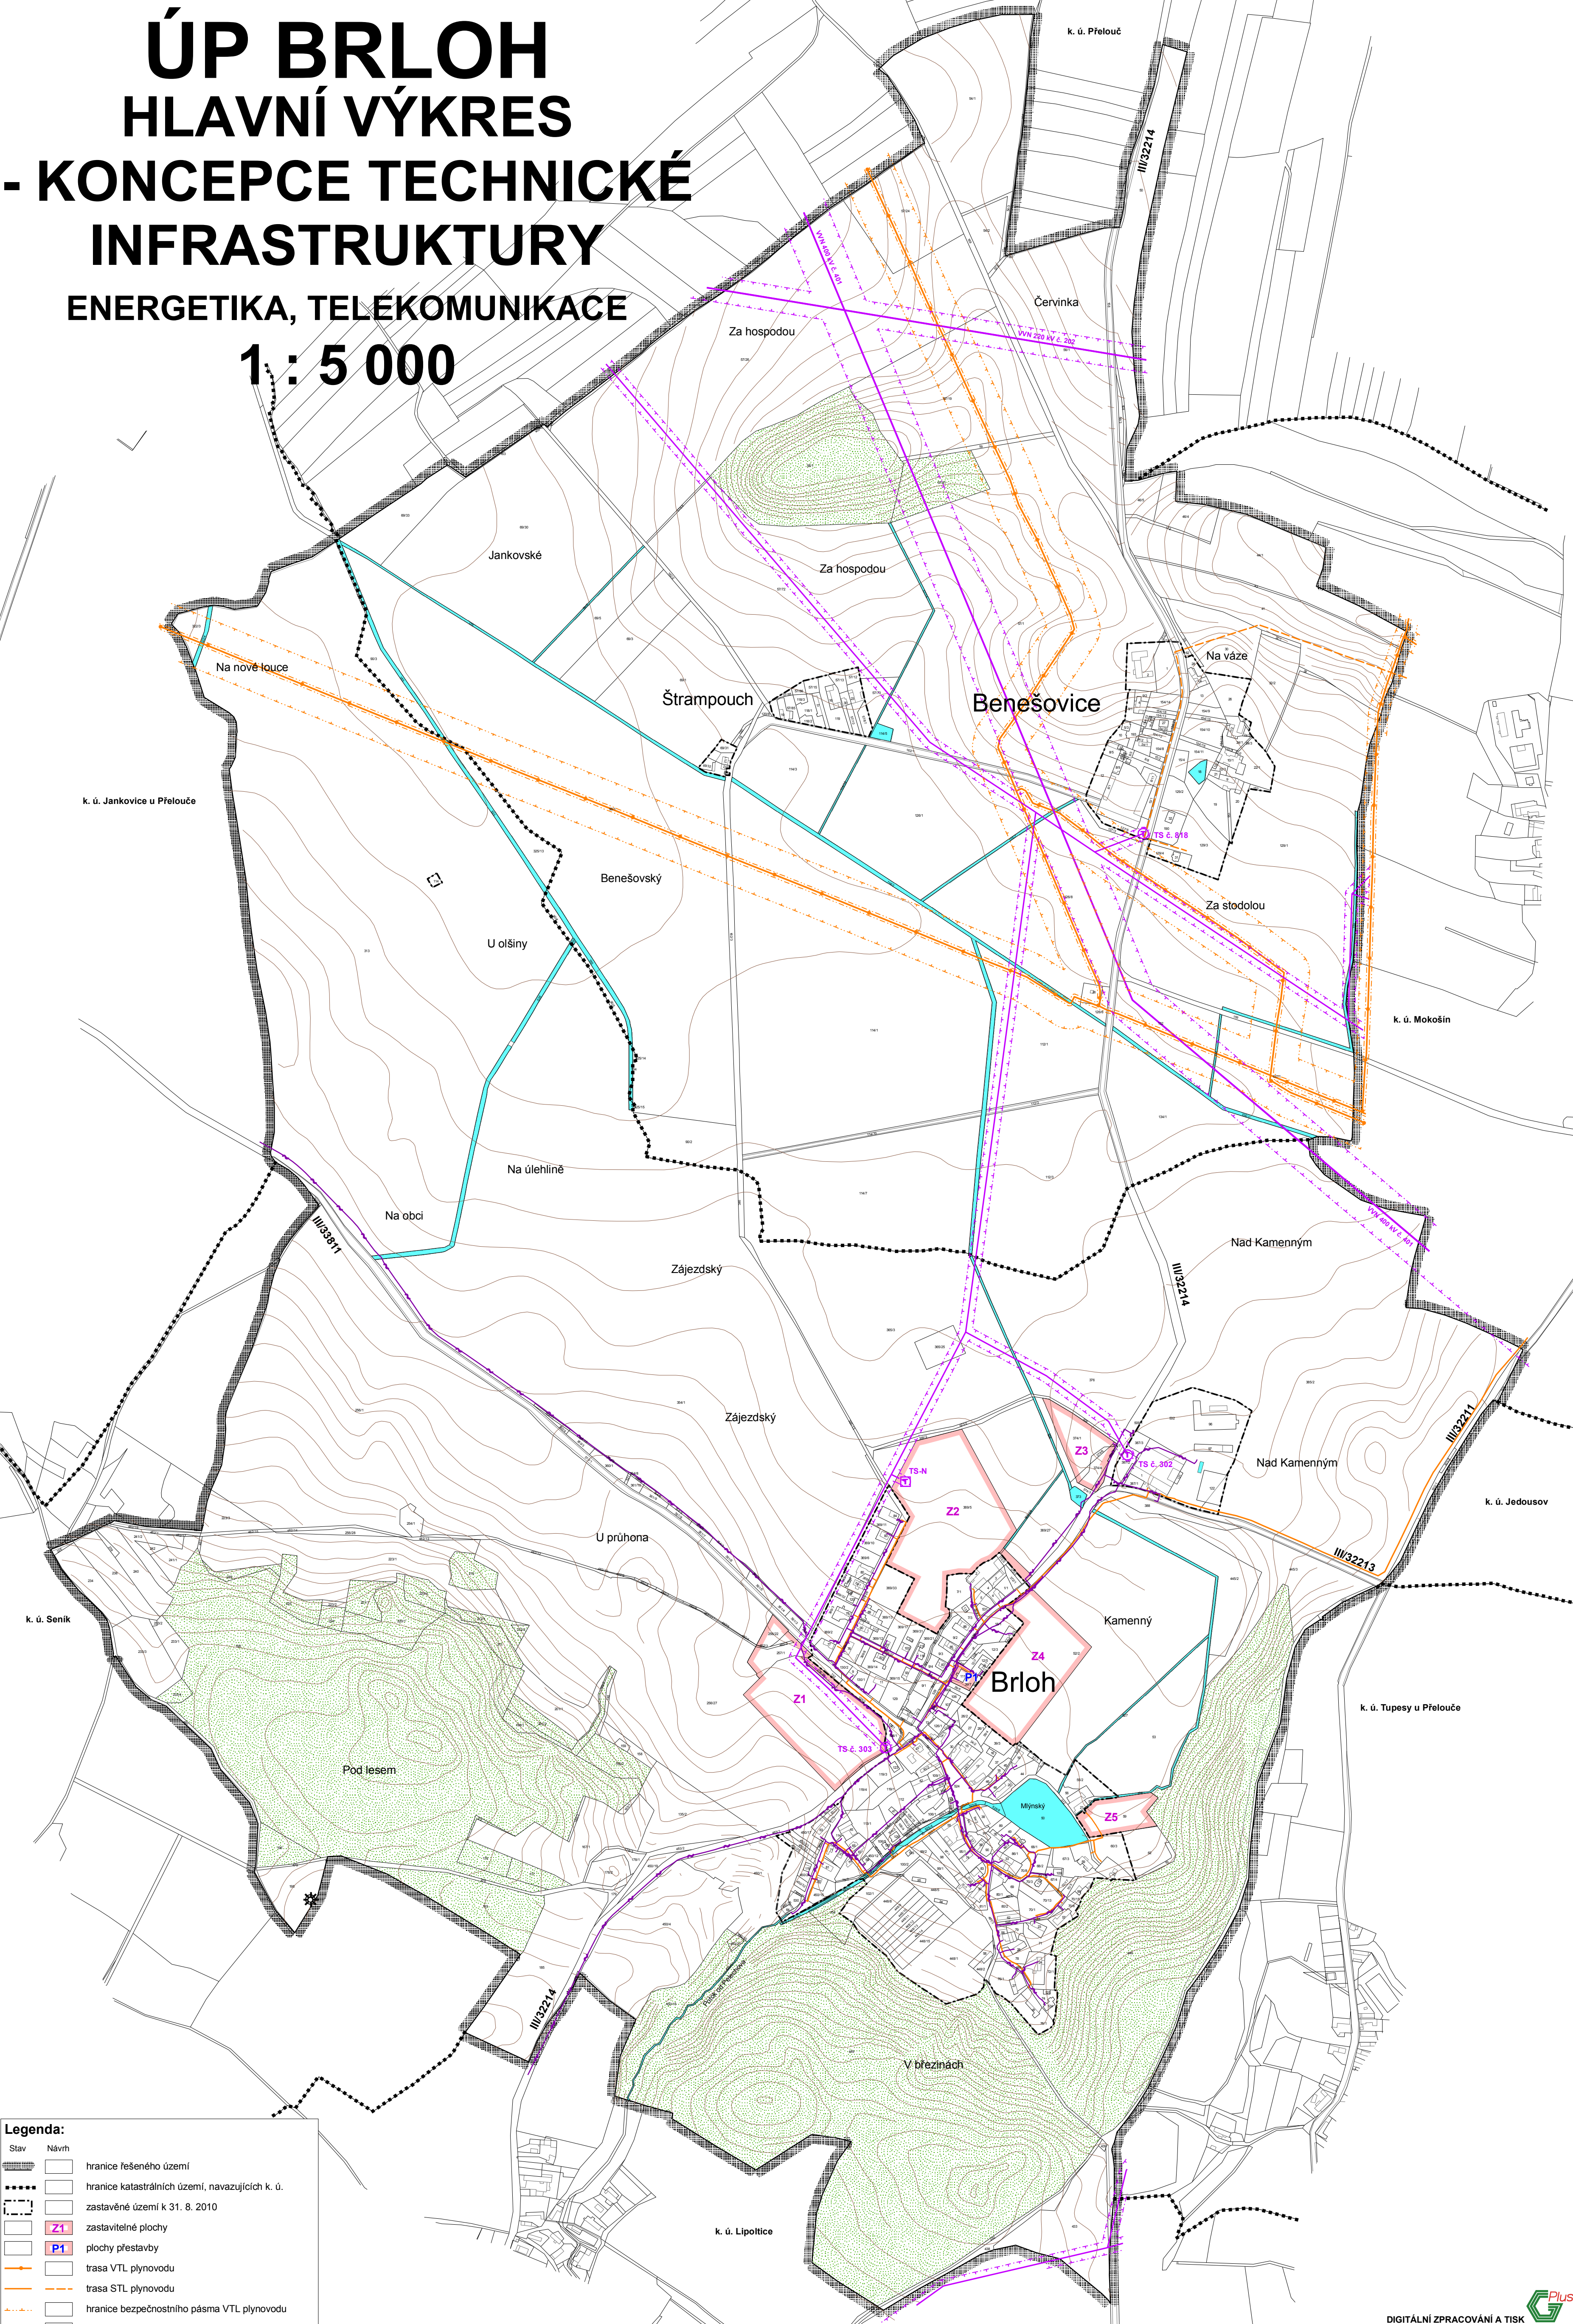

**Legenda:**

Stav	Návrh	
[Symbol]	[Symbol]	hranice řešeného území
[Symbol]	[Symbol]	hranice katastrálních území, navazujících k. ú.
[Symbol]	[Symbol]	zastavěné území k 31. 8. 2010
[Symbol]	[Symbol]	zastavitelné plochy
[Symbol]	[Symbol]	plochy přestavby
[Symbol]	[Symbol]	trasa VTL plynovodu
[Symbol]	[Symbol]	trasa STL plynovodu
[Symbol]	[Symbol]	hranice bezpečnostního pásma VTL plynovodu
[Symbol]	[Symbol]	hranice ochranného pásma VTL plynovodu
[Symbol]	[Symbol]	trasa vrchního vedení VN / VVN
[Symbol]	[Symbol]	trafostanice
[Symbol]	[Symbol]	hranice ochranného pásma vrchního vedení VN, VVN
[Symbol]	[Symbol]	trasa vodovodu
[Symbol]	[Symbol]	vodní zdroj
[Symbol]	[Symbol]	místní telekomunikační síť
[Symbol]	[Symbol]	telekomunikační zařízení
[Symbol]	[Symbol]	plochy lesů hospodářských
[Symbol]	[Symbol]	vodní plochy a toky

Hlavní projektant : Ing. arch. Pavel Tománek		DIGITÁLNÍ ZPRACOVÁNÍ A TISK			
Vypracoval Ing. arch. P. Tománek	Vodní hosp. převzato	Elektrozvody Ing. Koza / A. Liška	Plynovody převzato	ZPF Ing. arch. P. Tománek	ÚSES Ing. Z. Baladová
Investor Obec Brloh	Území k. ú. Brloh u Pflouče, k. ú. Benešovice u Pflouče				
<b>ÚP BRLOH</b>			Formát Měřítko Stupeň Datum Zak. číslo	1 : 5 000 ÚPD 06/2011 1/113/10	<b>A2.3b</b>
HLAVNÍ VÝKRES - KONCEPCE TECHNICKÉ INFRASTRUKTURY - ENERGETIKA, TELEKOMUNIKACE			Část		