


ÚP BRLOH

KOORDINAČNÍ VÝKRES

1 : 5 000

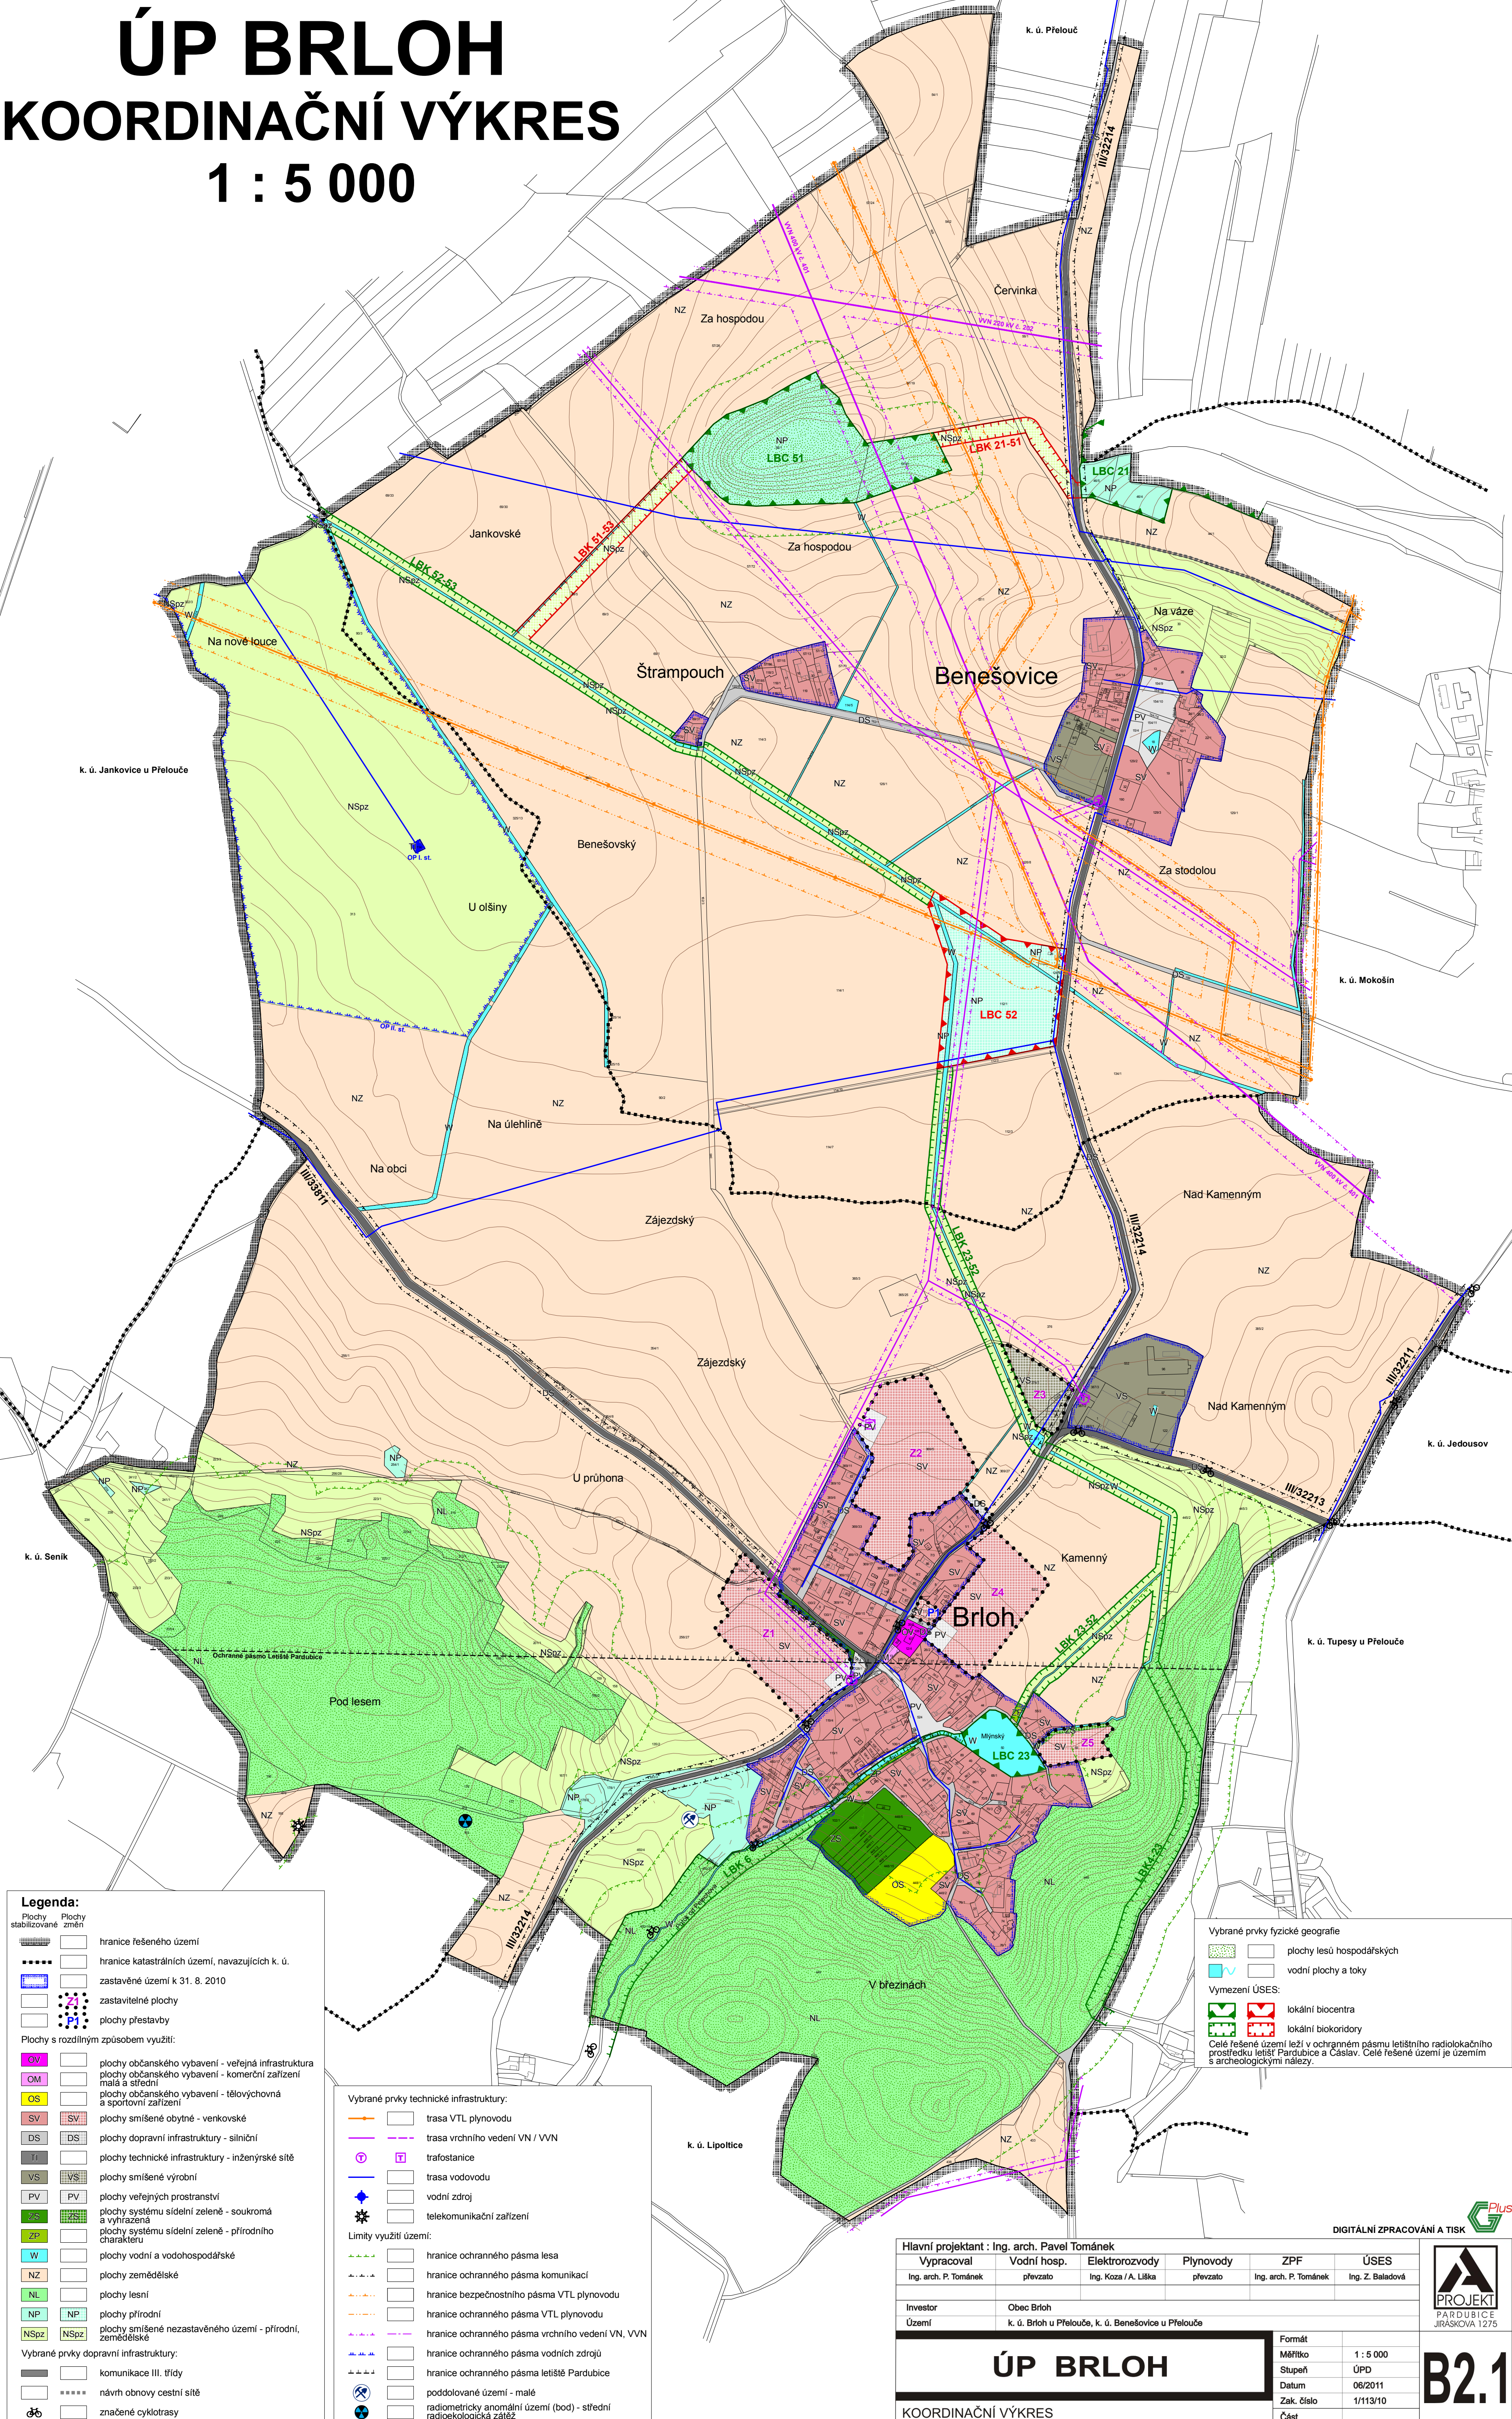

Legenda:

Plochy stabilizované změny

- hranice řešeného území
- hranice katastrálních území, navazujících k. ú.
- zastavěné území k 31. 8. 2010
- zastavitelné plochy
- plochy přestavby

Plochy s rozdílným způsobem využití:

- OV plochy občanského vybavení - veřejná infrastruktura
- OM plochy občanského vybavení - komerční zařízení malá a střední
- OS plochy občanského vybavení - tělovýchovná a sportovní zařízení
- SV plochy smíšené obytné - venkovské
- DS plochy dopravní infrastruktury - silniční
- TI plochy technické infrastruktury - inženýrské sítě
- VS plochy smíšené výrobní
- PV plochy veřejných prostranství
- ZS plochy systému sídelní zeleně - soukromá a vyhrazená
- ZP plochy systému sídelní zeleně - přírodního charakteru
- W plochy vodní a vodohospodářské
- NZ plochy zemědělské
- NL plochy lesní
- NP plochy přírodní
- NSpZ plochy smíšené nezastavěného území - přírodní, zemědělské

Vybrané prvky dopravní infrastruktury:

- komunikace III. třídy
- návrh obnovy cestní sítě
- značené cyklotrasy

Vybrané prvky technické infrastruktury:

- trasa VTL plynovodu
- trasa vrchního vedení VN / VV
- trafostanice
- trasa vodovodu
- vodní zdroj
- telekomunikační zařízení

Limity využití území:

- hranice ochranného pásma lesa
- hranice ochranného pásma komunikací
- hranice bezpečnostního pásma VTL plynovodu
- hranice ochranného pásma VTL plynovodu
- hranice ochranného pásma vrchního vedení VN, VV
- hranice ochranného pásma vodních zdrojů
- hranice ochranného pásma letiště Pardubice
- poddolované území - malé
- radiometricky anomální území (bod) - střední radioekologická zátěž

Vybrané prvky fyzické geografie

- plochy lesů hospodářských
- vodní plochy a toky

Vymezení ÚSES:

- lokální biocentra
- lokální biokoridory

Celé řešené území leží v ochranném pásmu letištního radiolokačního prostředku letiště Pardubice a Čáslav. Celé řešené území je územím s archeologickými nálezky.

Hlavní projektant : Ing. arch. Pavel Tománek

Vypracoval	Vodní hosp.	Elektrozvody	Plynovody	ZPF	ÚSES
Ing. arch. P. Tománek	převzato	Ing. Koza / A. Liška	převzato	Ing. arch. P. Tománek	Ing. Z. Baladová

Investor: Obec Brloh
 Území: k. ú. Brloh u Ptelouče, k. ú. Benešovice u Ptelouče

ÚP BRLOH

KOORDINAČNÍ VÝKRES

Formát	Mřítko	1 : 5 000
Stupeň	ÚPD	
Datum		06/2011
Zak. číslo		1/113/10
Část		

B2.1

DIGITÁLNÍ ZPRACOVÁNÍ A TISK

PROJEKT PARDUBICE JIRÁSKOVA 1275