


ÚP BRLOH HLAVNÍ VÝKRES - KONCEPCE TECHNICKÉ INFRASTRUKTURY

VODNÍ HOSPODÁŘSTVÍ

1 : 5 000

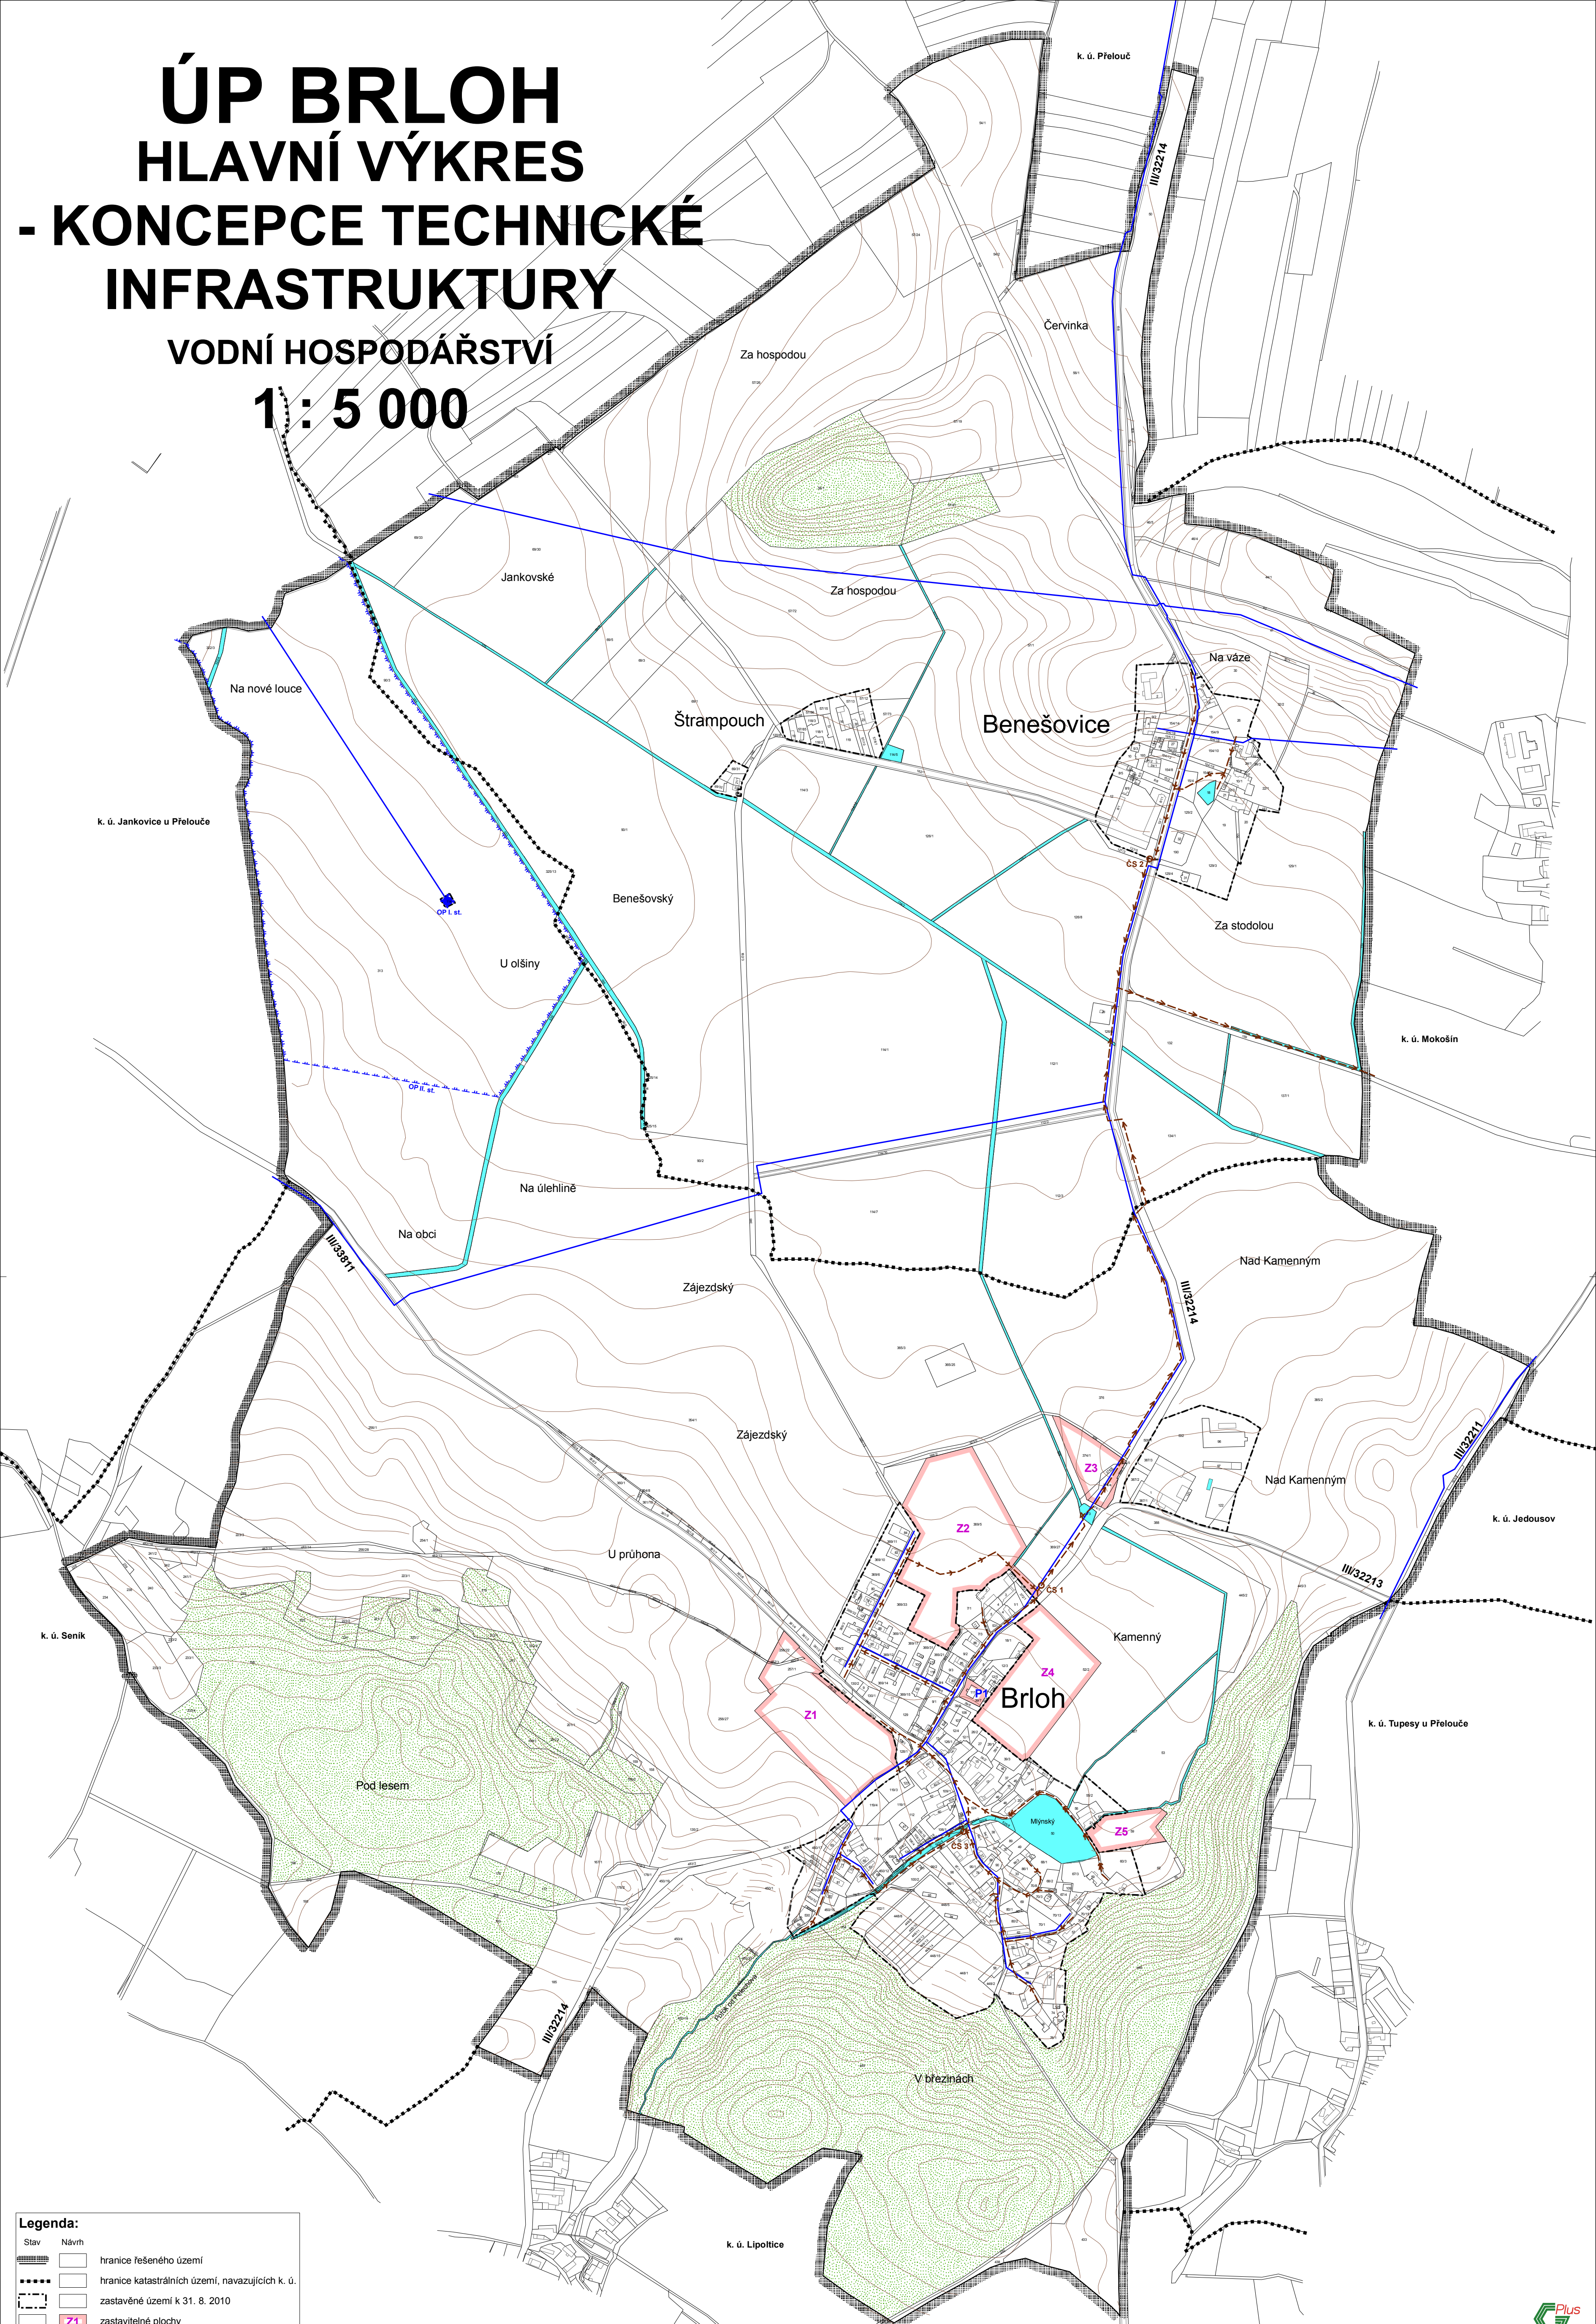

Legenda:

	hranice řešeného území
	hranice katastrálních území, navazujících k. ú.
	zastavěné území k 31. 8. 2010
	zastavitelné plochy
	plochy přestavby
	trasa vodovodu
	vodní zdroj
	hranice ochranného pásma vodních zdrojů
	kanalizace gravitační
	kanalizace tlaková
	kanalizační výtlačk
	kanalizační čerpací stanice
	plochy lesů hospodářských
	vodní plochy a toky

Hlavní projektant : Ing. arch. Pavel Tománek		DIGITÁLNÍ ZPRACOVÁNÍ A TISK		
Vypracoval Ing. arch. P. Tománek	Vodní hosp. převzato	Elektrozvody Ing. Koza / A. Liška	Plynovody převzato	
Investor Obec Brloh		ÚSES Ing. Z. Baladová		
Území k. ú. Brloh u Ptelouče, k. ú. Benešovice u Ptelouče				
ÚP BRLOH		Formát	1 : 5 000	A2.3a
		Mřítko	ÚPD	
HLAVNÍ VÝKRES - KONCEPCE TECHNICKÉ INFRASTRUKTURY - VODNÍ HOSPODÁŘSTVÍ		Datum	06/2011	
		Zak. číslo	1/113/10	
		Část		